


長岡リリックホール コンサートホール舞台平面図 $\frac{1}{100}$ [照明用]

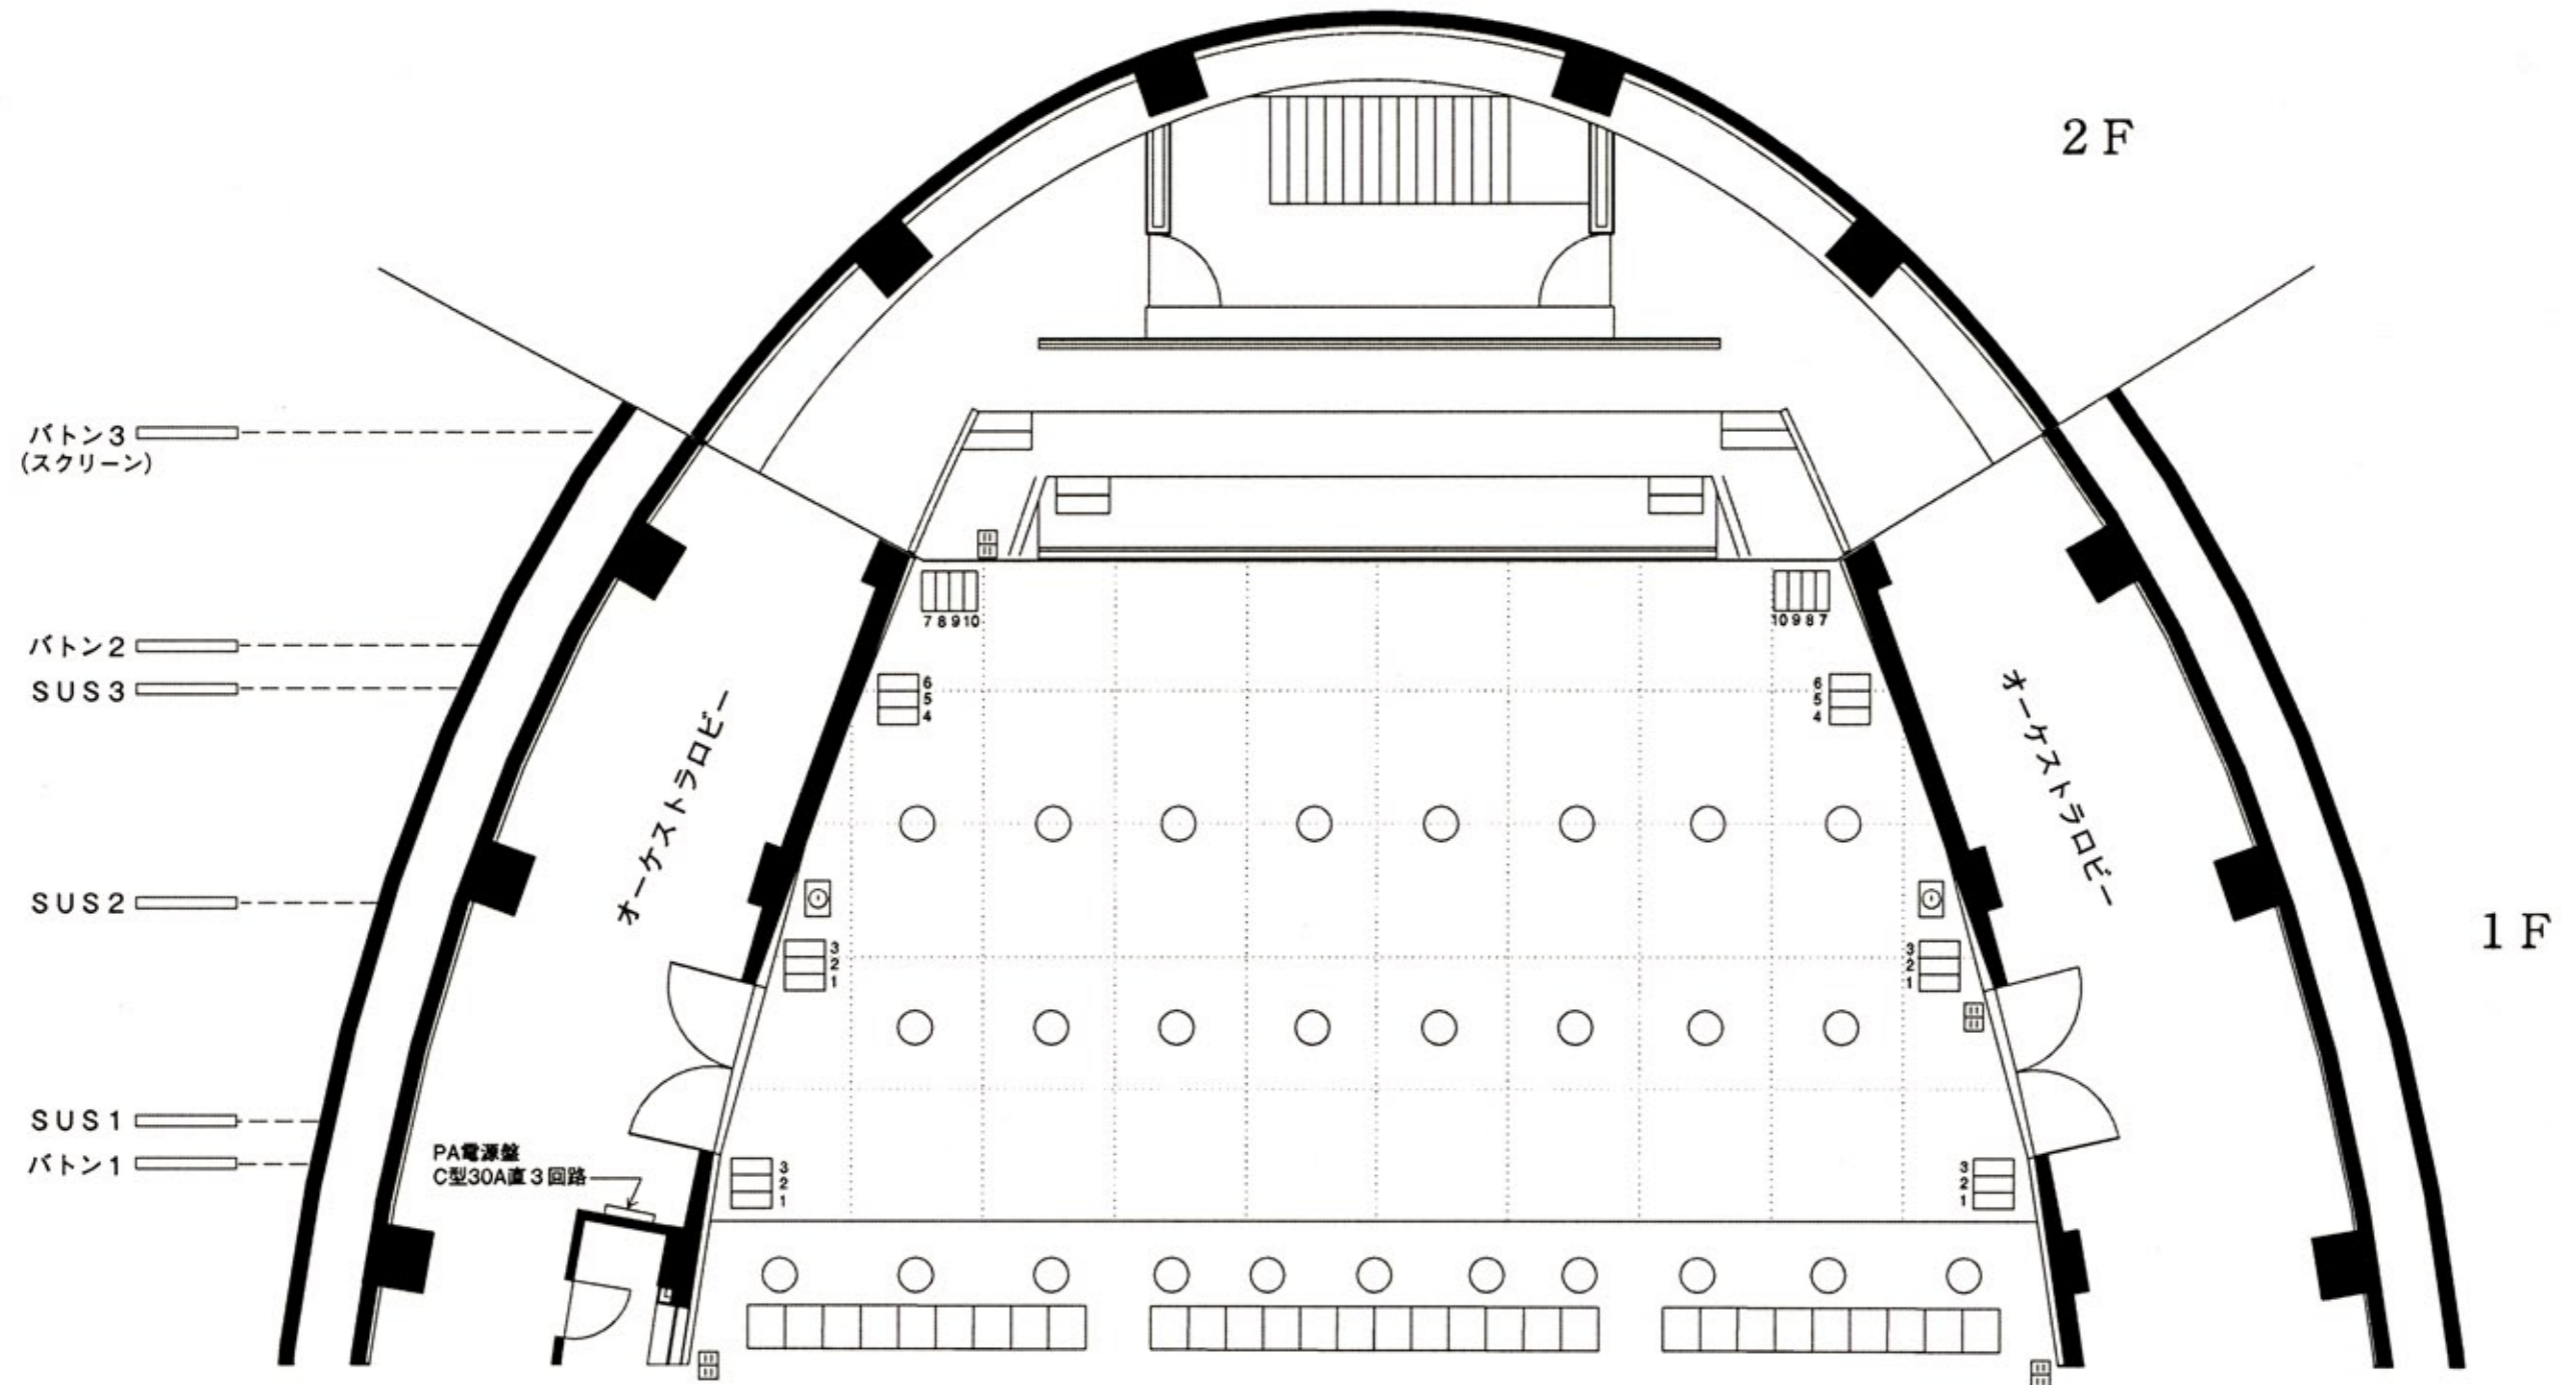

- 凡例
- 30AC型コンセント
 - ⊙ 操作盤マルチケーブル
 - ⊞ 20A平行型2ケロコンセント
 - 天井埋込ムービングライト

メモ欄

.....

.....

.....

.....

.....



フォロースポットPIN 2Kw NEW クセノンPIN x2