


長岡リリックホール コンサートホール舞台平面図 $\frac{1}{100}$

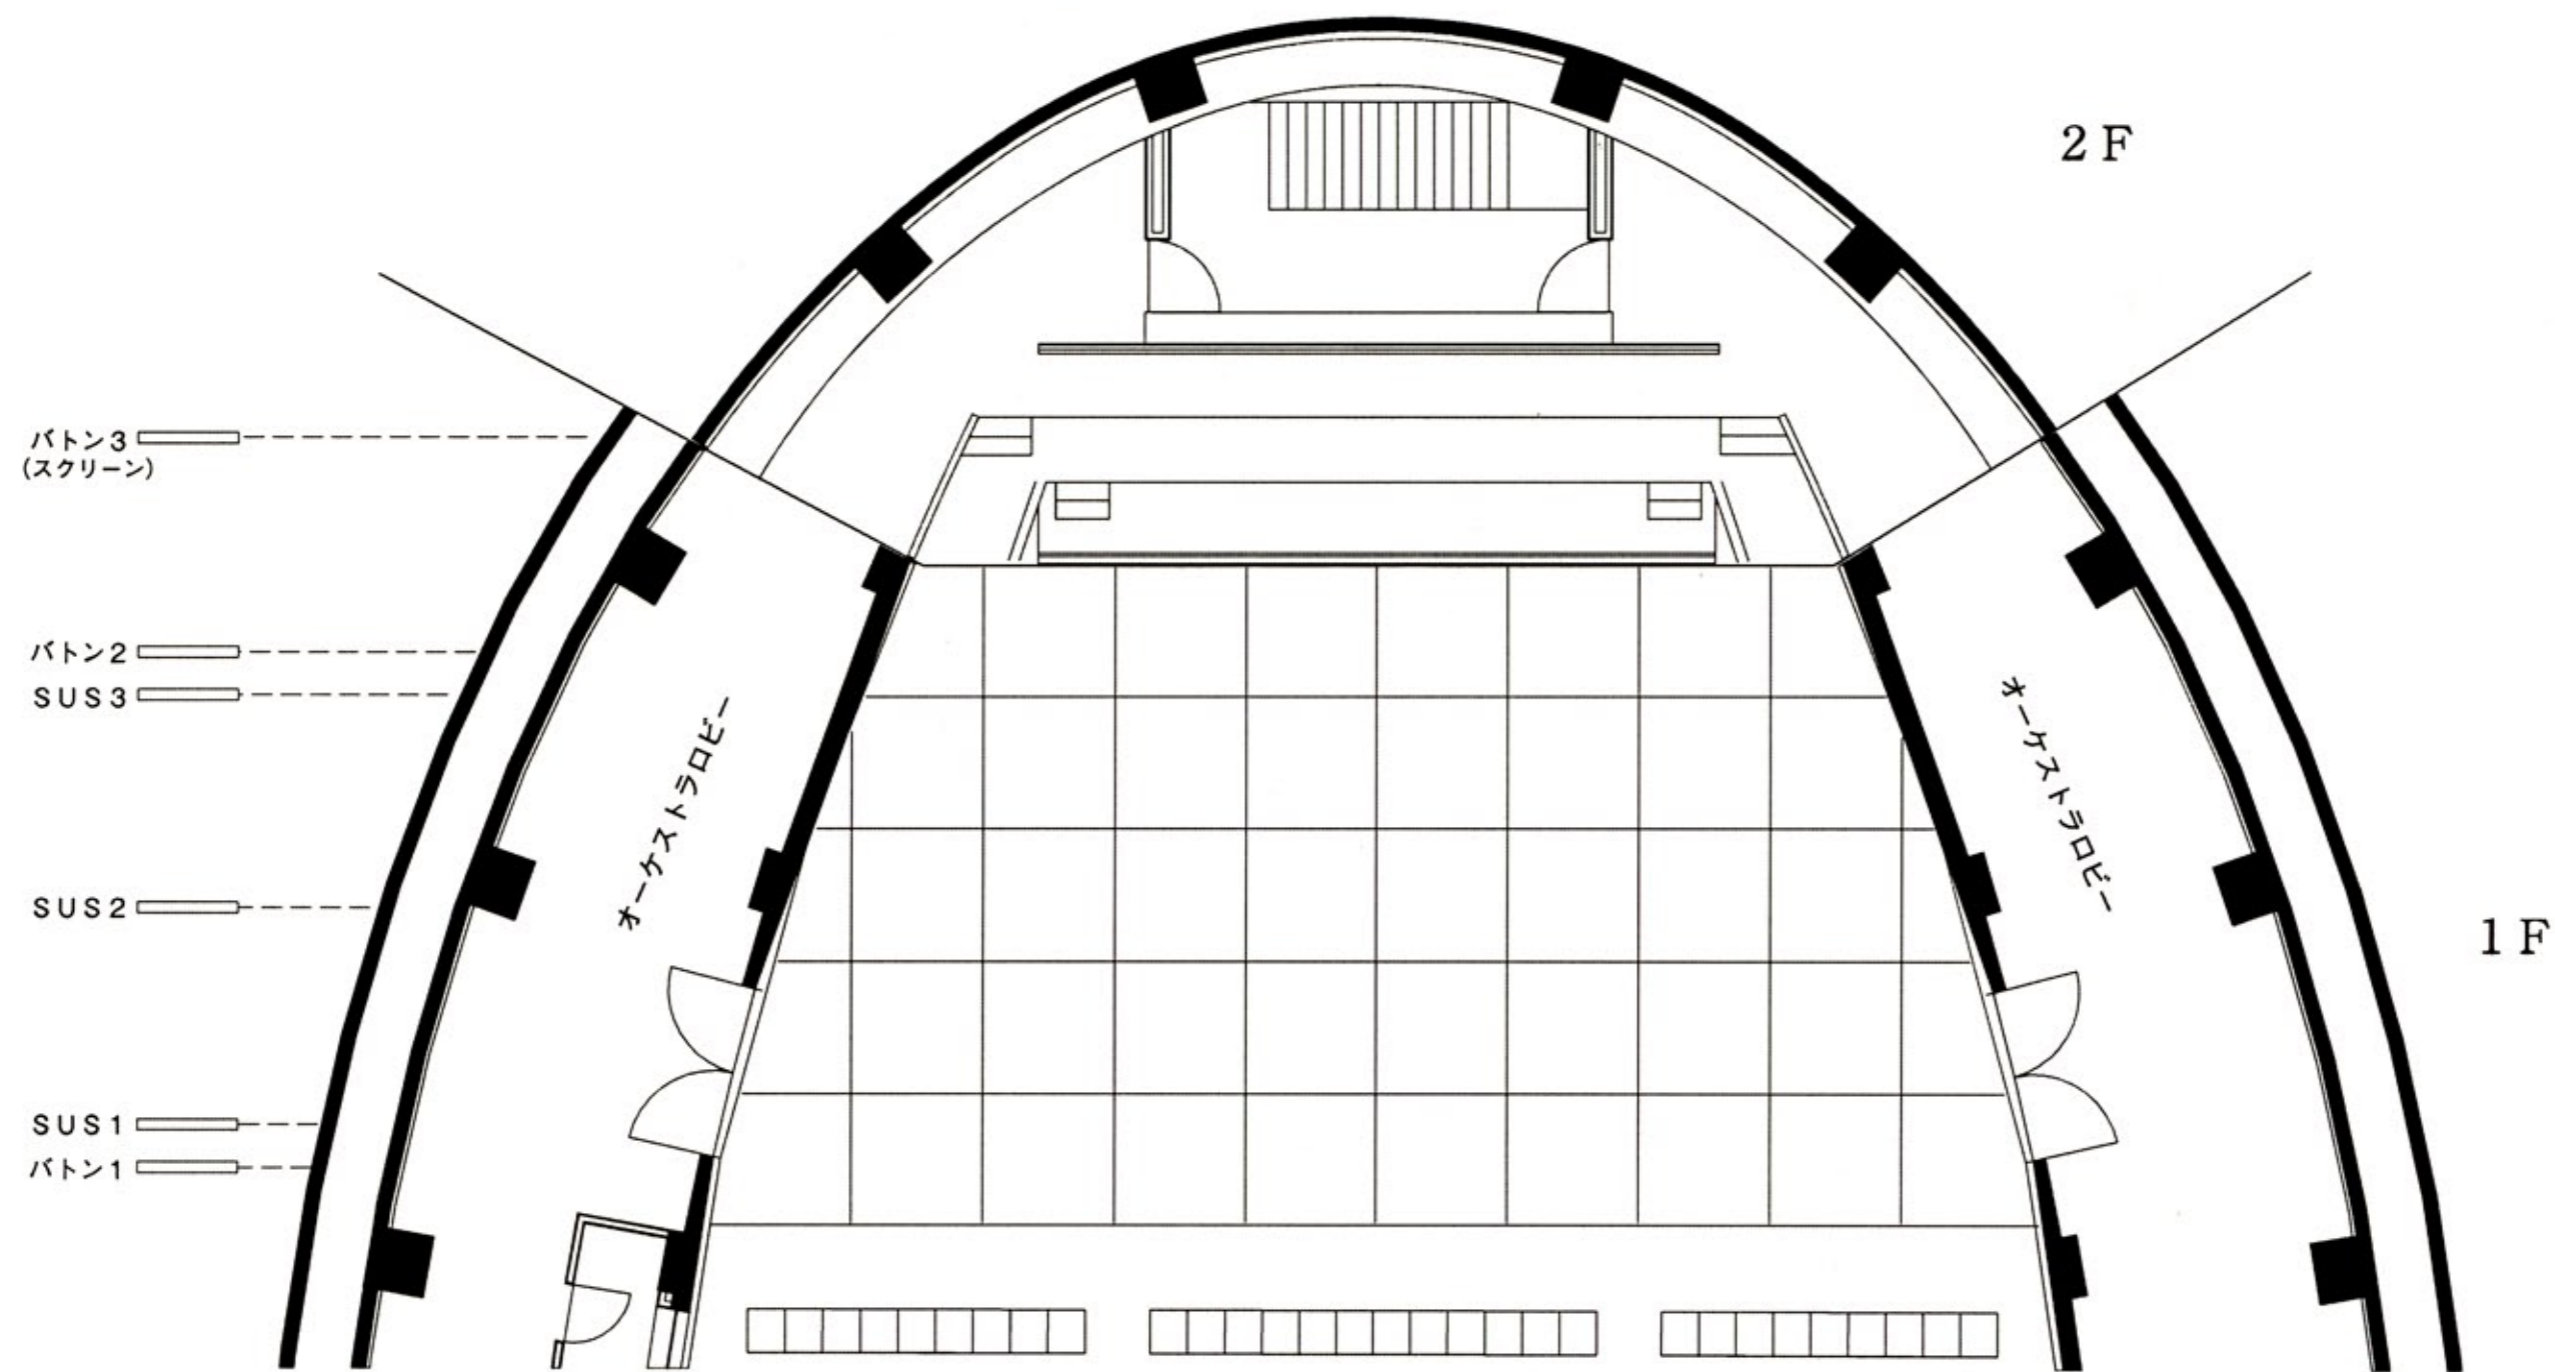

メモ欄

.....

.....

.....

.....

.....